

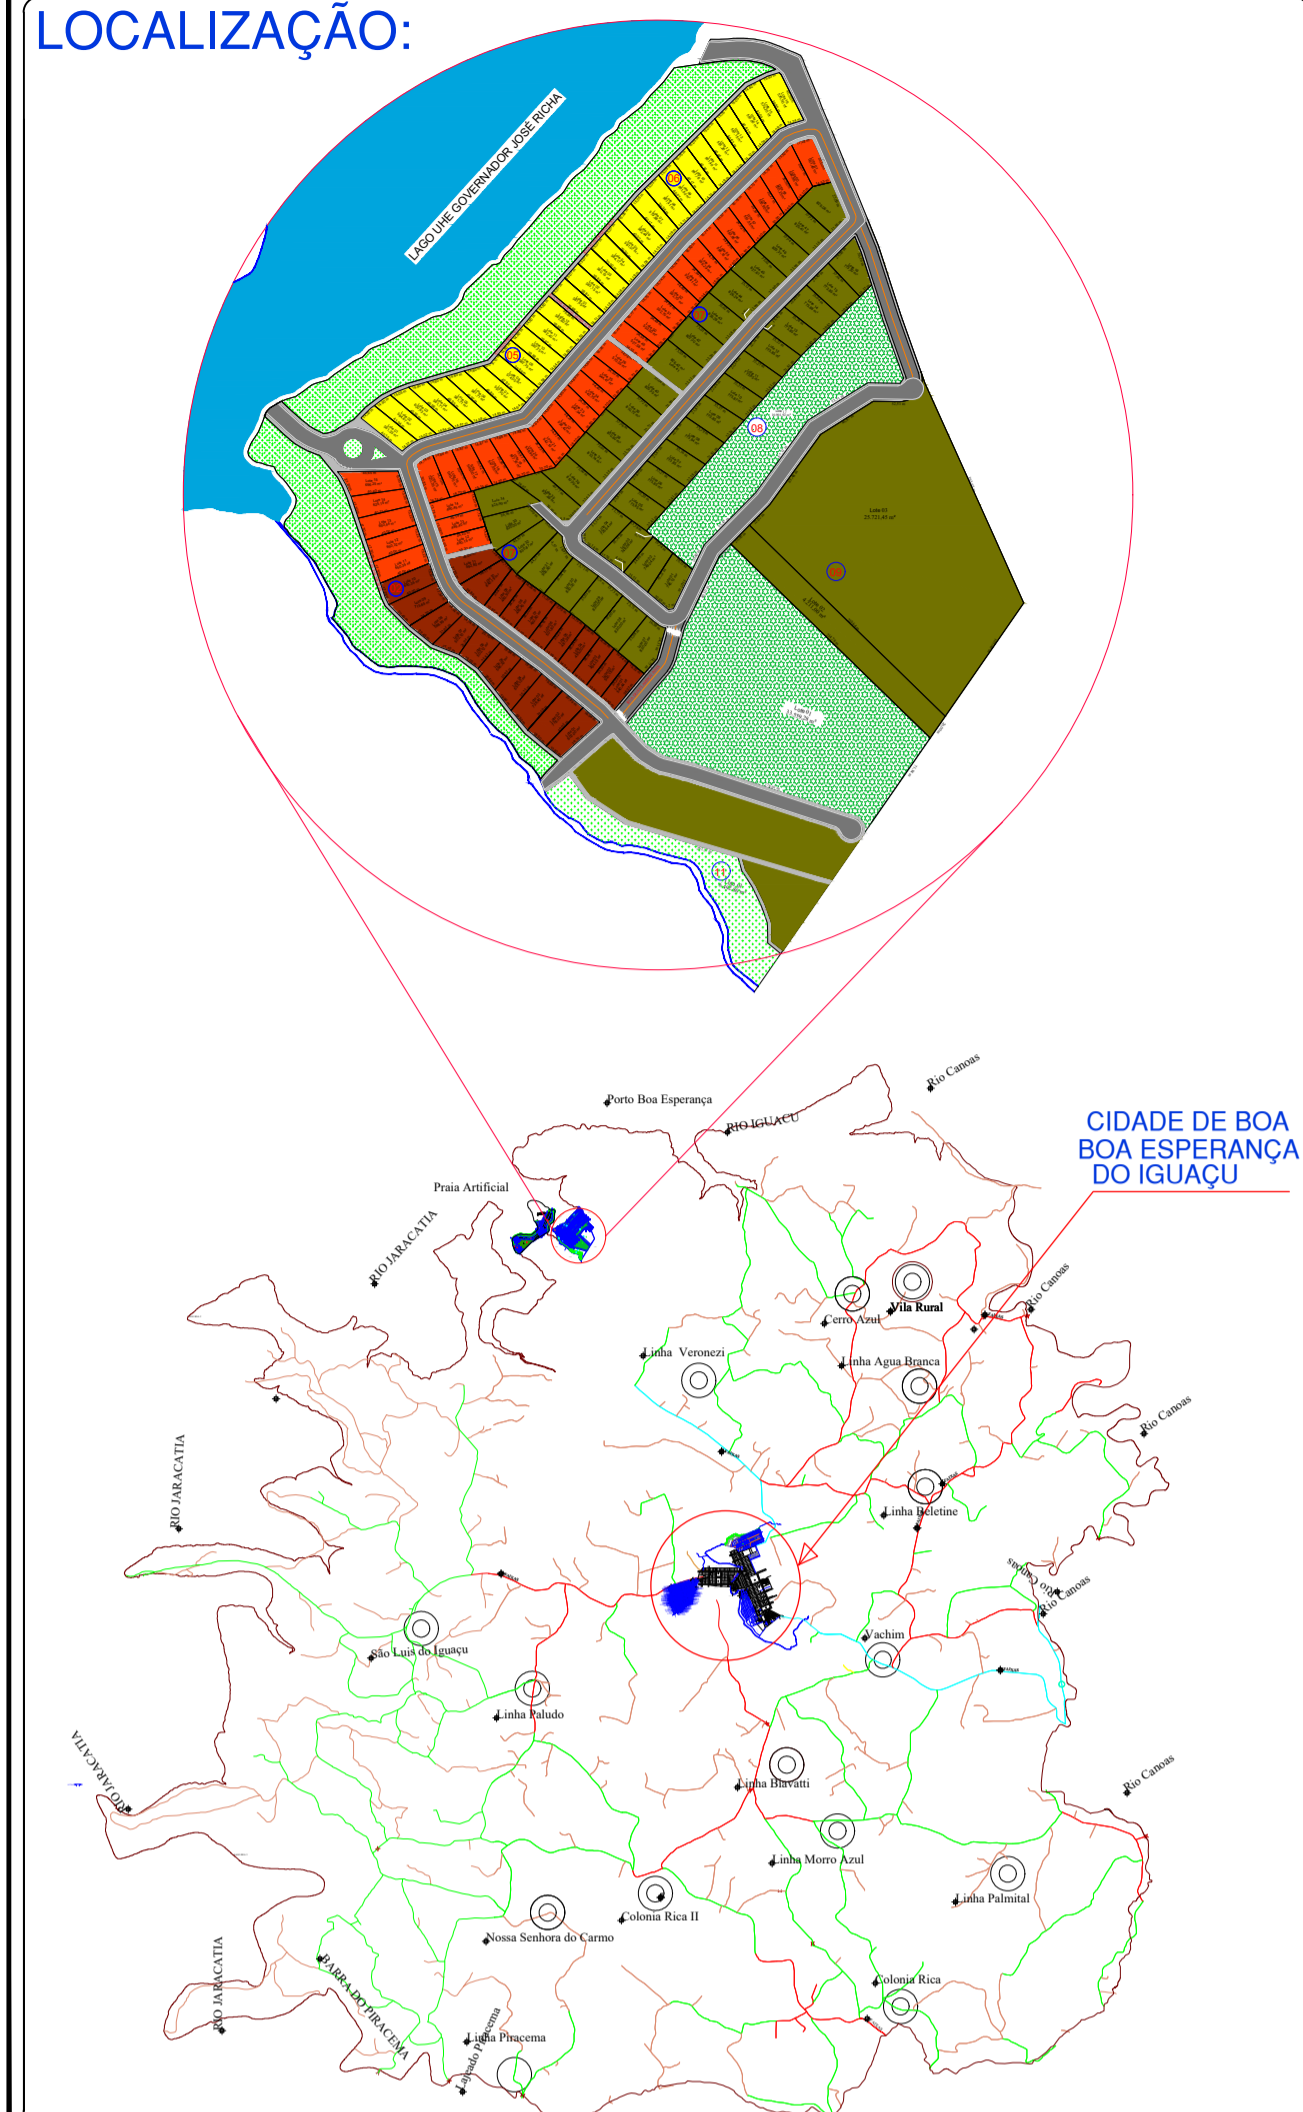


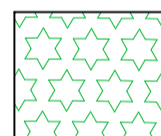


LOCALIZAÇÃO:

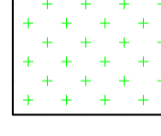


LEGENDA:

-  Área de Reserva legal
-  Área de preservação permanente
-  Área de Calçadas
-  Rua com Pavimentação Poliédrica
-  Lotes

PROPRIETARIO(S):
 IONE BURGEL MORELATTO
 ALINE FATIMA MORELATTO
 ANAMARIA MORELATTO

PROJETO PROJETO DE LOTEAMENTO	RESPONSÁVEL TÉCNICO AMARILDO ANTONIO TESSARO ENG. AGRÔNOMO CREA - 19328/D
OBRA Loteamento Morada do Iguaçu	
MUNICÍPIO/UF BOA ESPERANÇA DO IGUAÇU - PR	

ESCALA 1 : 1.300	DESCRIÇÃO LOTEAMENTO MORADA DO IGUAÇU	DATA Junho / 2012
ÁREA 222.306,00 m²		
DESENHO JÉVERSON LONGARETTI	LOCAL BOA ESPERANÇA DO IGUAÇU - PR	